
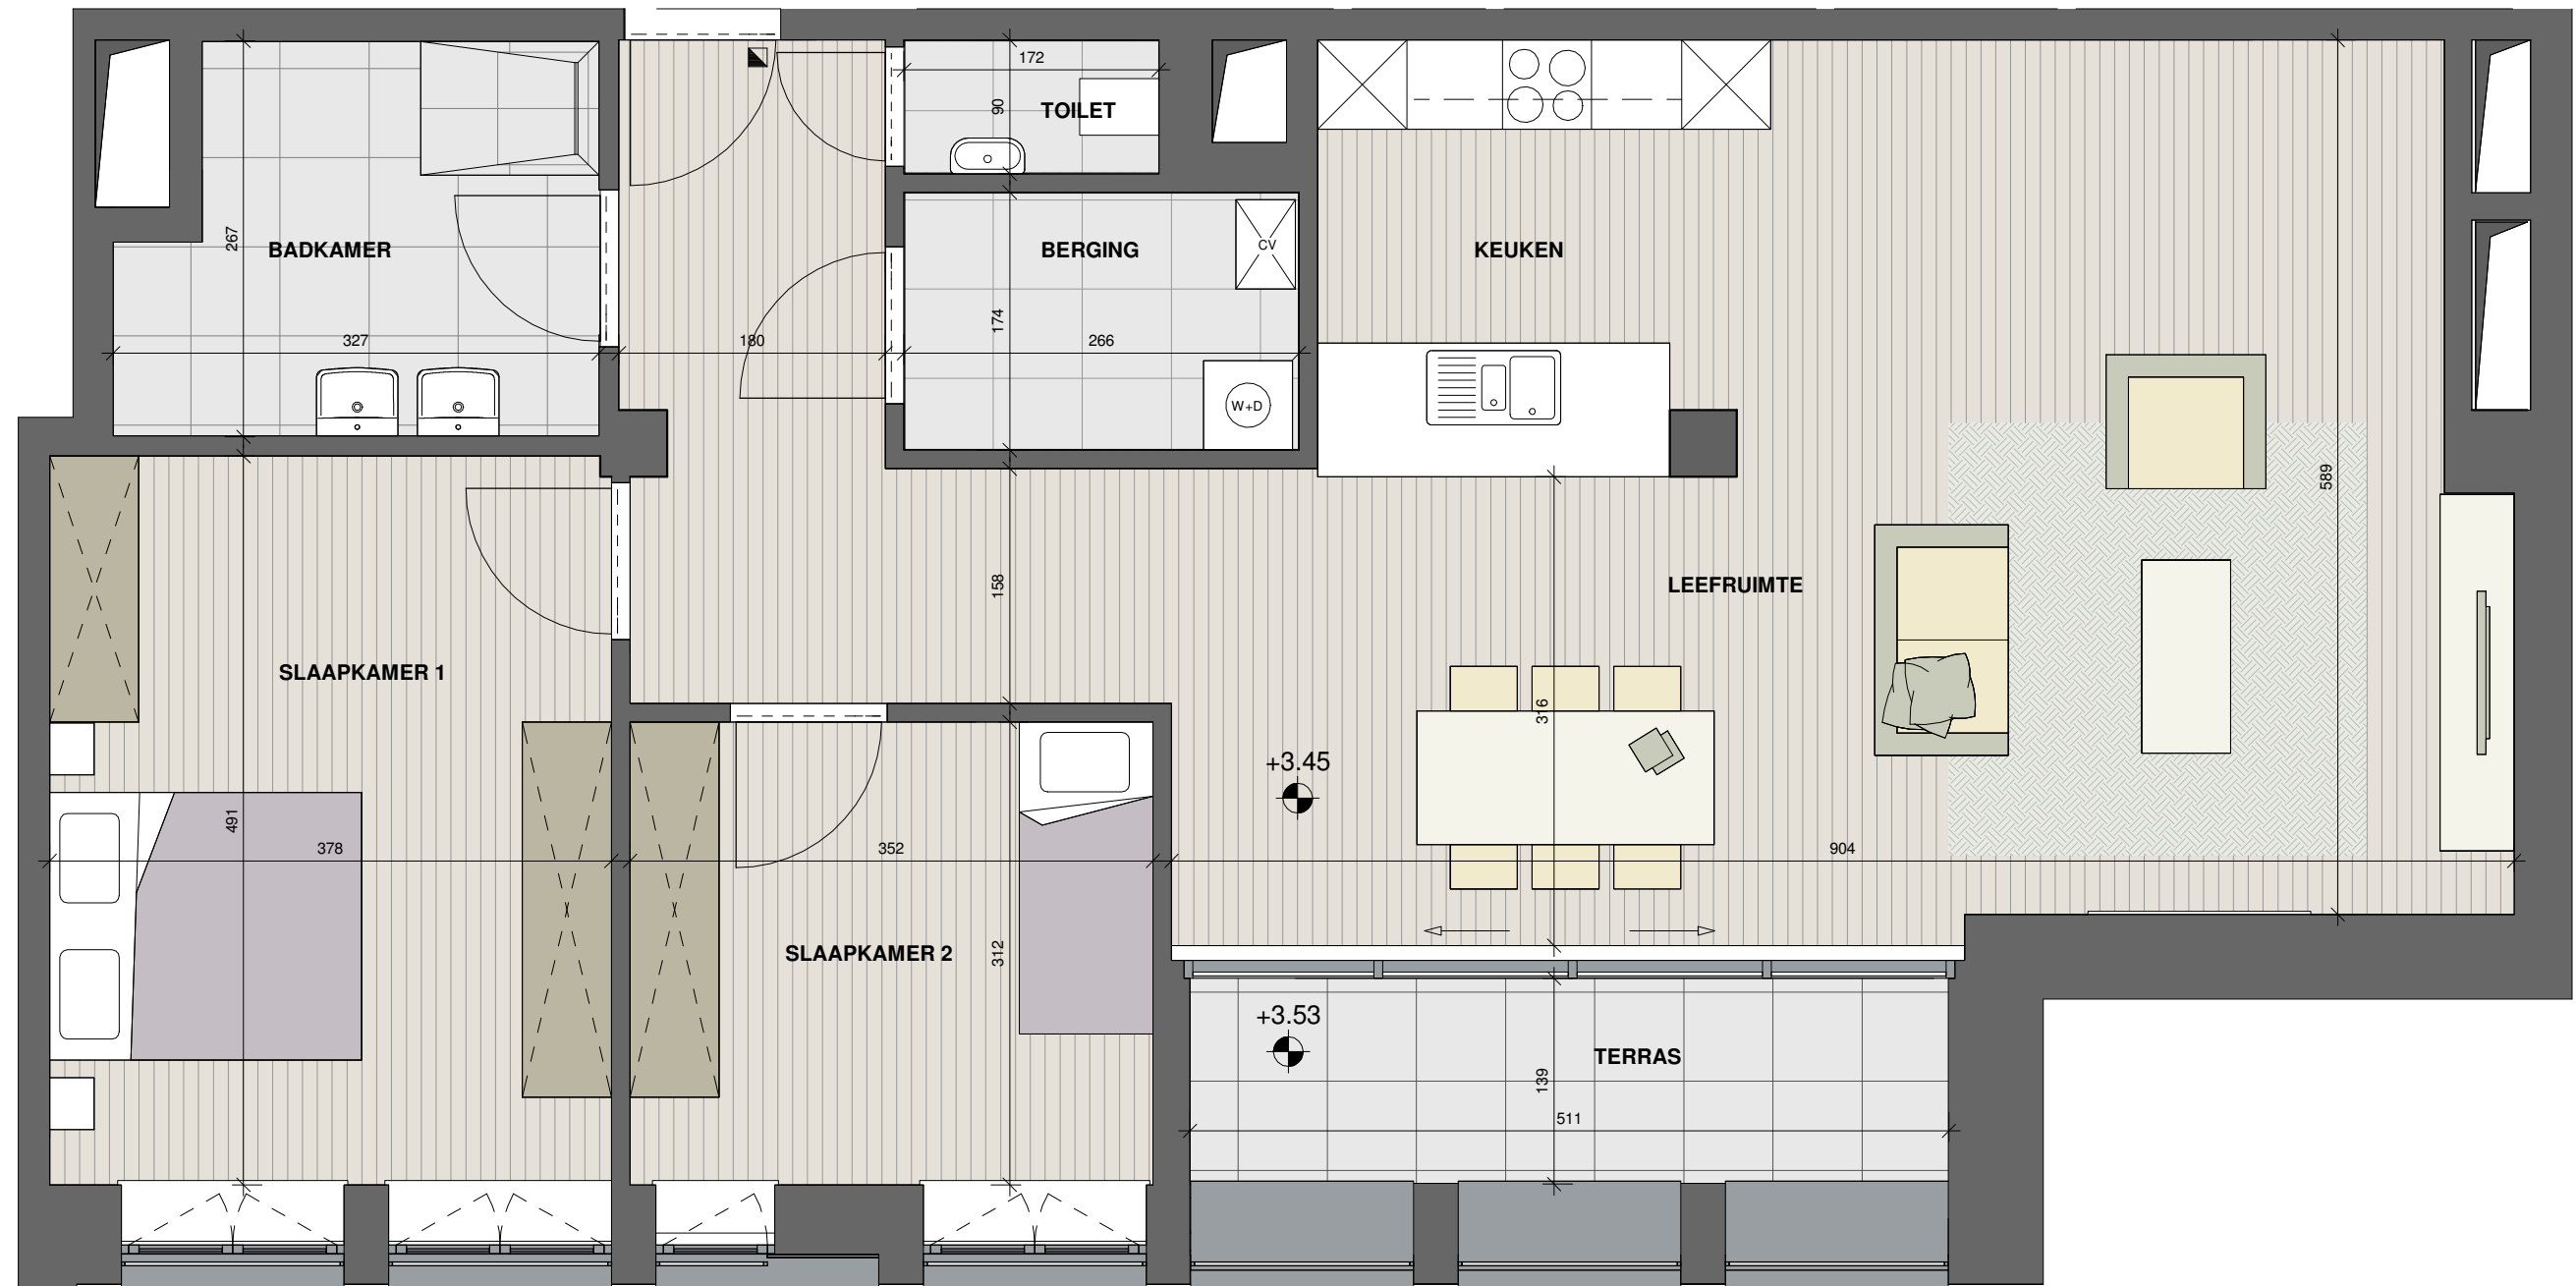


10

VAN SCHOONBEKE ANTWERPEN

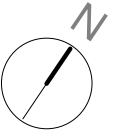

CD 1.5

OPP. APP. =123.8M²
OPP. TERRAS=7.1M²

Versie 05.04.2019

Niet contractueel document. Maatvoering, sanitair, keuken, vloerbekleding en meubilair zijn indicatief en niet bindend. Positie en omvang van de verlaagde plafonds, CV-module (decentrale unit), ventilatie-unit, zekeringkast, schachten en nutsleidingen worden vastgelegd in functie van de definitieve studie en uitvoeringswijze ter zake.

CORES
DEVELOPMENT

URBAN LANDSCAPERS® SINCE 2006



SVR-ARCHITECTS

[INFO & VERKOOP]

03 820 82 82

info@coresdevelopment.be

www.coresdevelopment.be

Steeds telefonisch bereikbaar
van ma tot za van 9u tot 21u.